



枠付引戸 組立図
(新) 取付金物使用

平面図

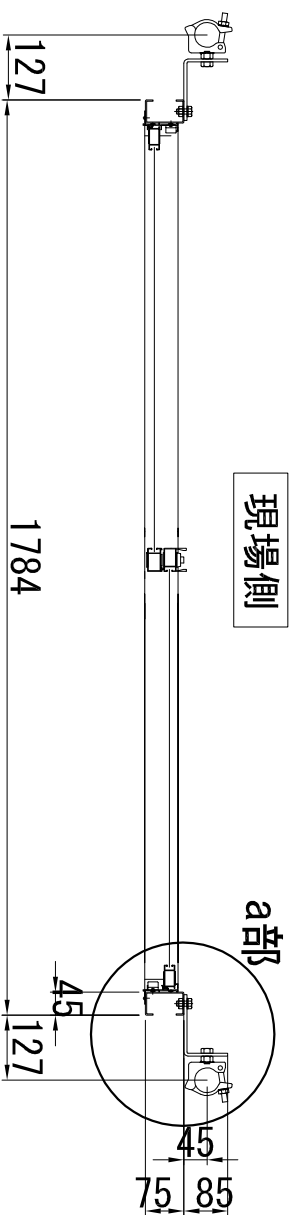


a部詳細

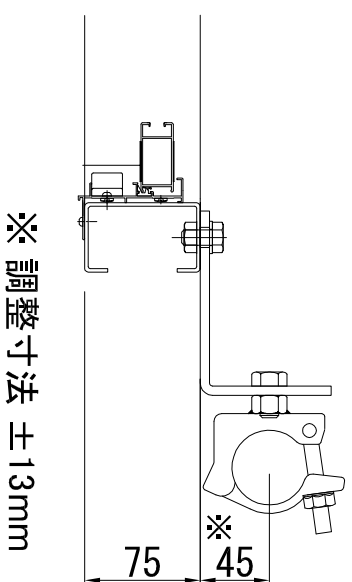


正面図

(参考：単管芯々 2038)

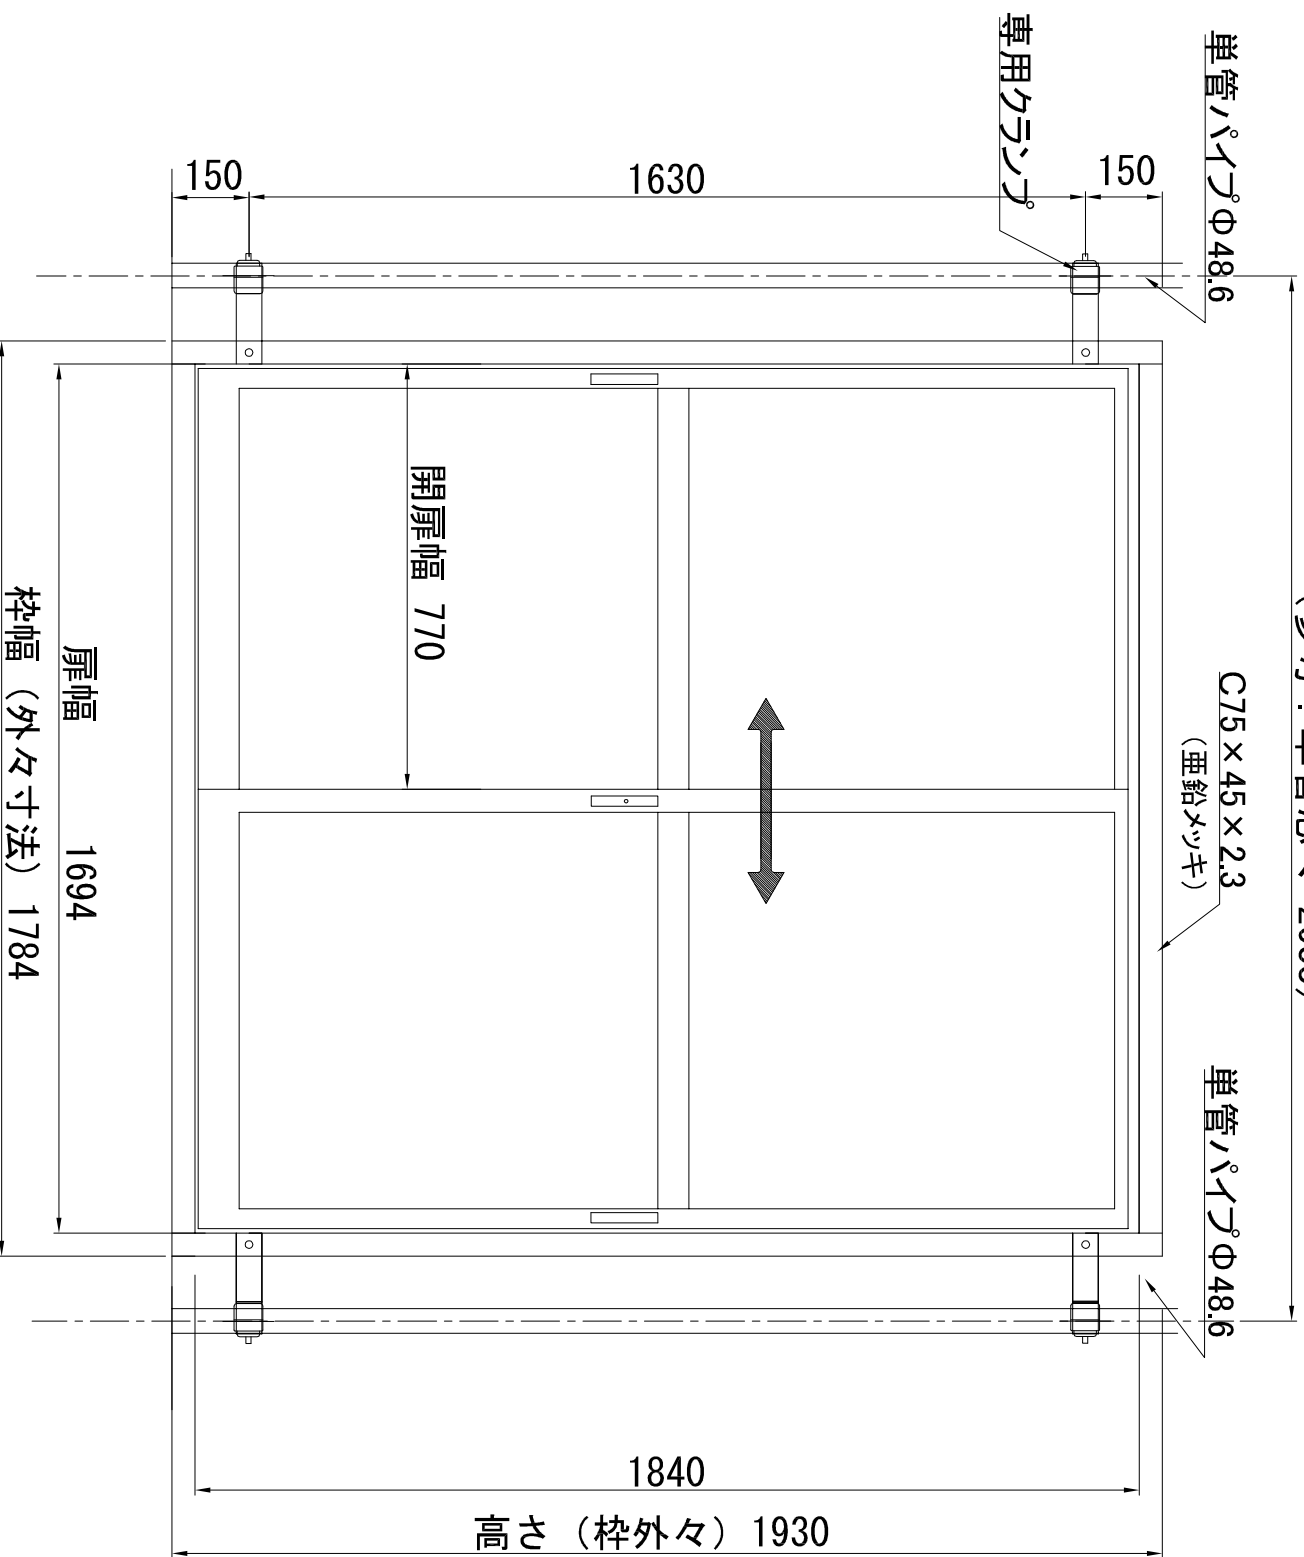

正面図

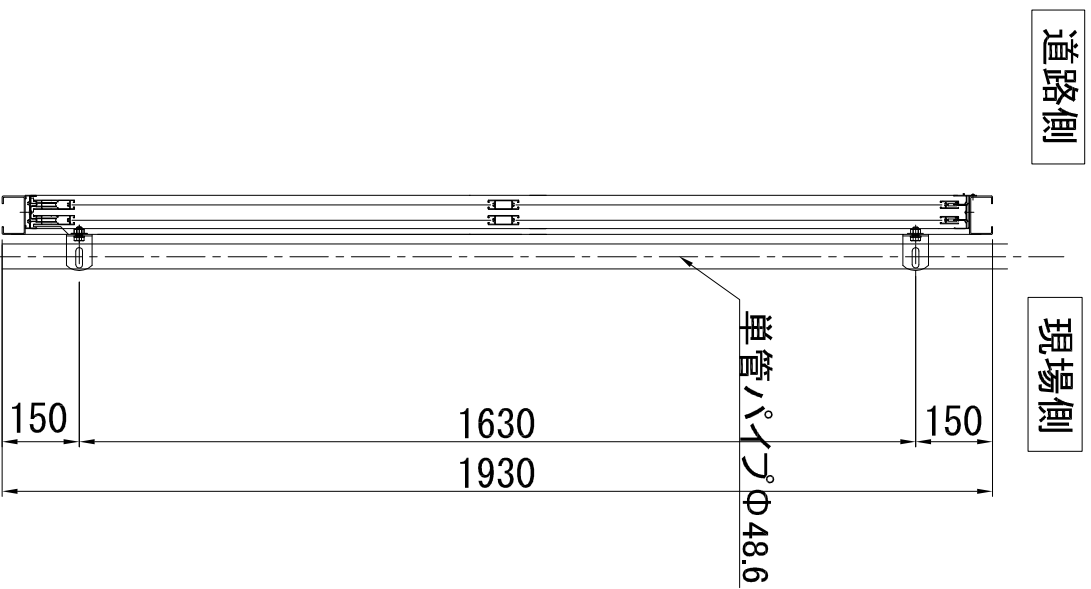

商品名	枠付引戸				
品番					
図面名	枠付引戸 (新) 取付金物使用 組立図				
作成年月日	2016年8月5日	承認	検図	製図	
縮尺	Free	用紙			