


枠付引戸 3m 組立図  
(VICパネル 対応)

正面図

断面図

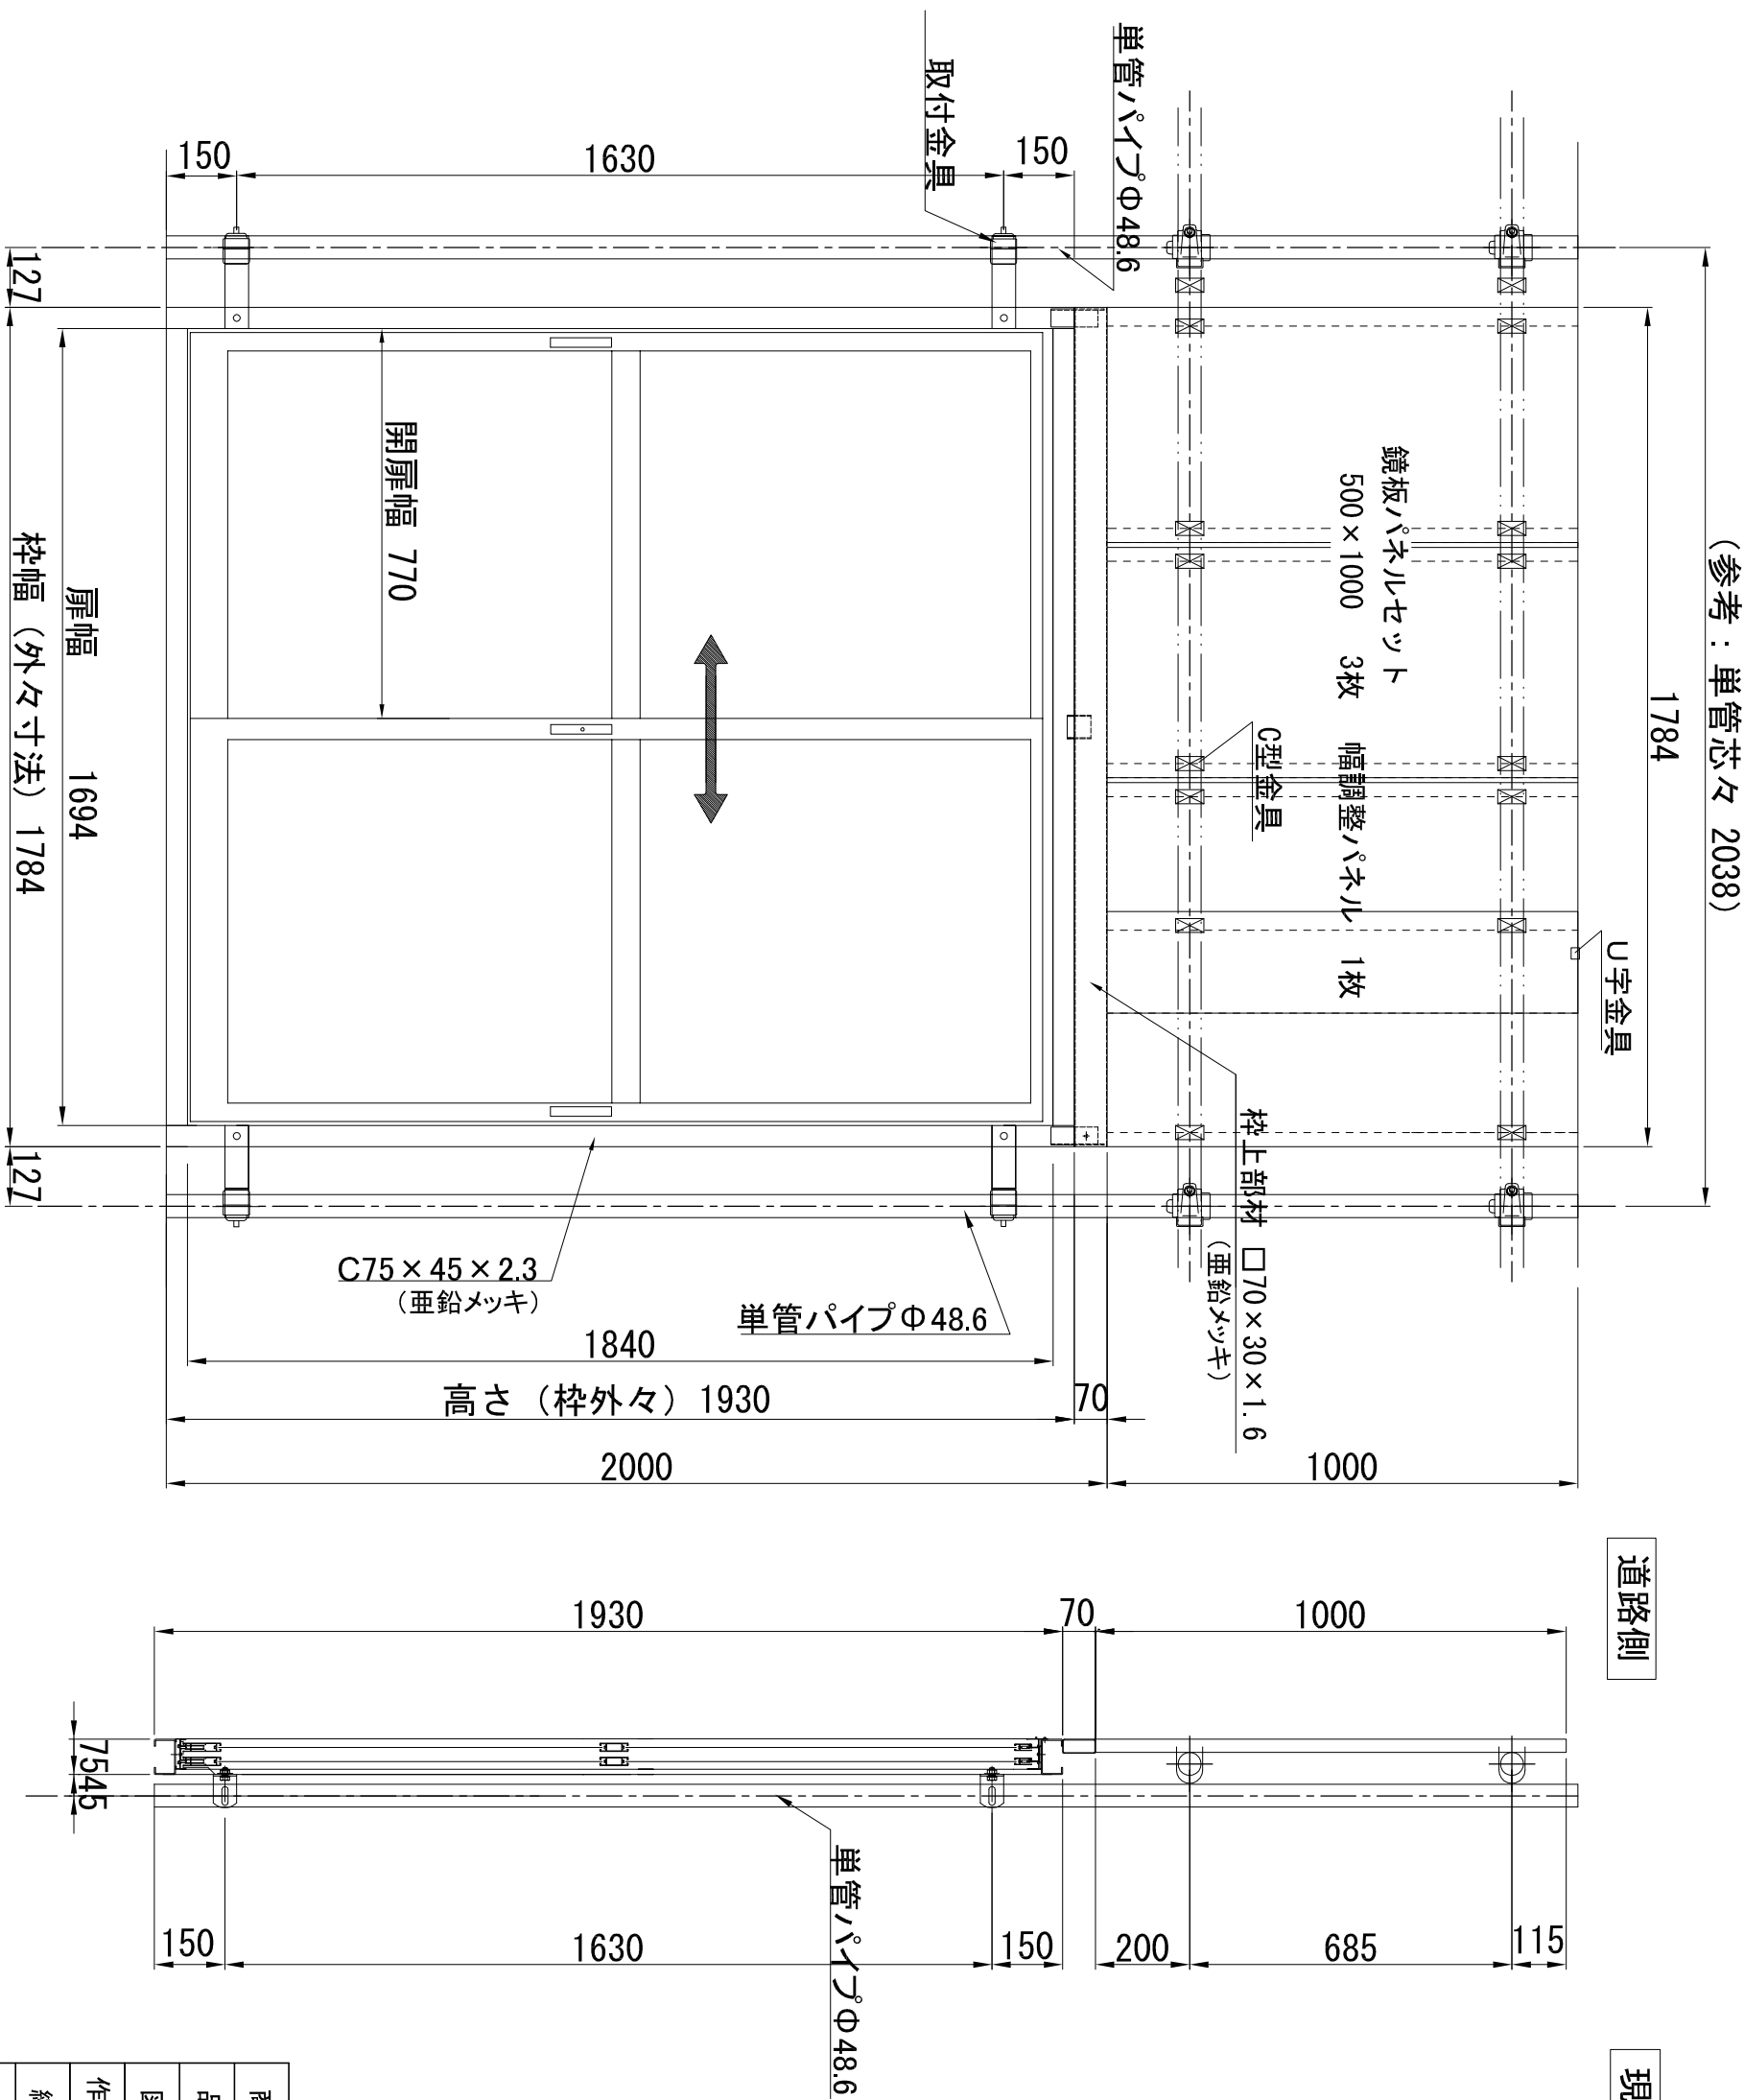

商品名	引戸用 3m対応 上部パネルセット				
品番					
図面名	上部パネルセット 組立図				
作成年月日	2016年3月25日	承認	検図	製図	
縮尺	Free	用紙			



株式会社 テクノジャパン